


PLAN DE AMPLASAMENT SI DELIMITARE AL IMOBILULUI CU PROPUNEREA DE DEZLIPIRE

SCALA 1:1000

Nr. cadastral	SATE SERBAN	ADRES IMOBILUL - 25 x 45 G
73414	1544	PRIMAVERA INSCARA
Carte Funciara nr.	73414	U.A.T. Jm.

Situatia actuala (inainte de dezlipire)			Situatia viitoare (dupa dezlipire)		
Nr. cad	Supr. cat. fol.	Descriere imobil	Nr. LOT	Supr. cat. fol.	Descriere imob.
73414	7361	P. intrav	1	305	P. intrav
		N TER ADMIN PRIMARIE			
		E NR CAD 73071			
		OCL 190	2	305	P. intrav
		S DE 163			
		V DE 160/1	3	305	P. intrav
			4	305	P. intrav
			5	305	P. intrav
			6	305	P. intrav
			7	303	P. intrav
			8	1020	P. intrav
			9	350	P. intrav
			10	350	P. intrav
			11	350	P. intrav
			12	350	P. intrav
			13	350	P. intrav
			14	359	P. intrav
			15	339	P. intrav
			16	350	P. intrav
			17	350	P. intrav
			18	350	P. intrav
			19	350	P. intrav
			20	350	P. intrav
			Total	7361	

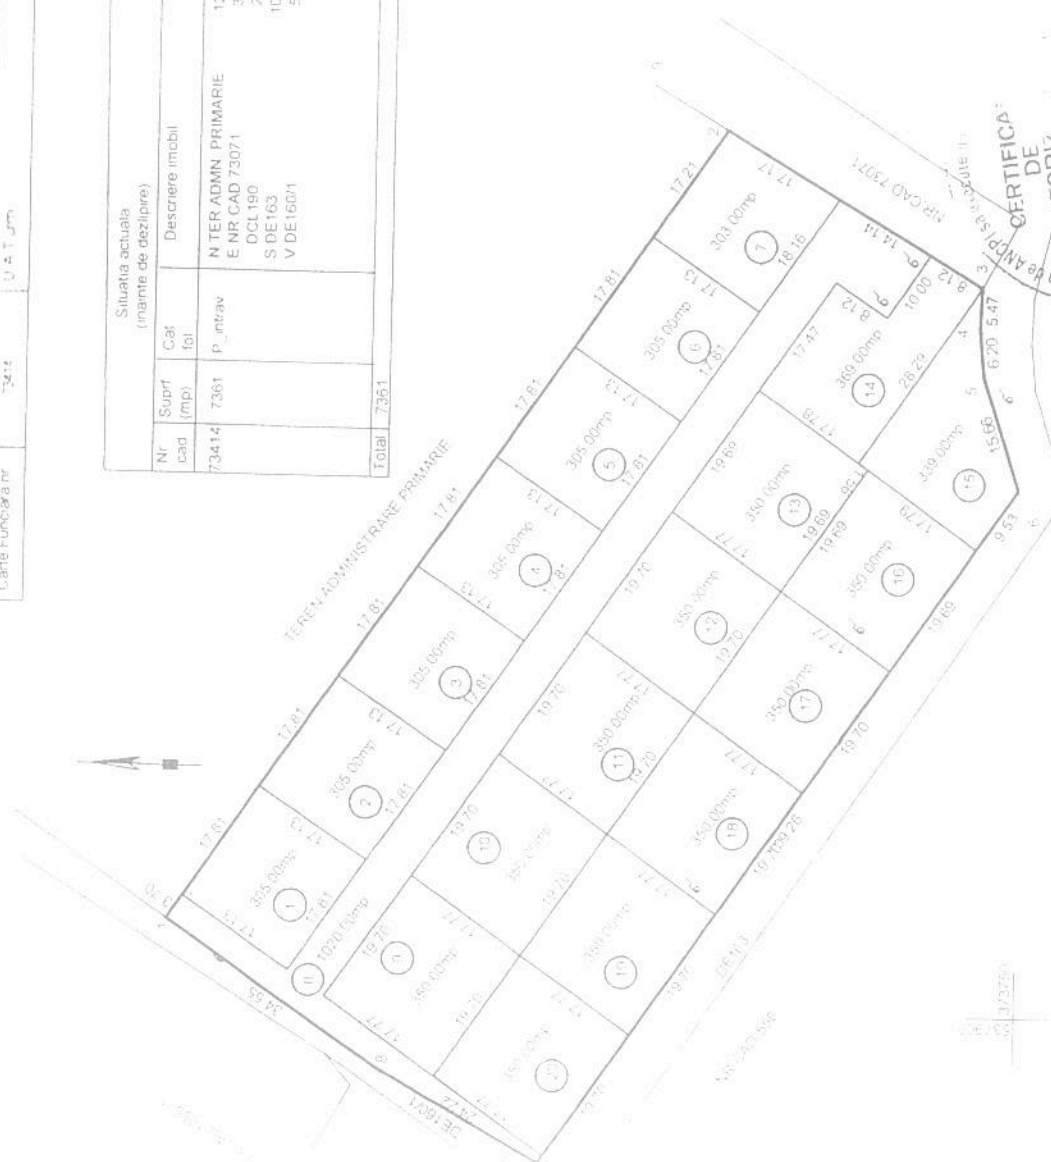

CERTIFICAT DE AUTORIZARE
 Executant: Constantin D. SERBAN
 Seta: RO DBF N
 Confirma executarea masuratorilor la teren, corectitudinea documentatiei cadastrale si corespundenta acesteia din teren
SERBAN
 Persoana fizica autorizata de ANP si autorizate de ANP
 Nr. reg. ced. 1562/2019
 Semnatura si stampila

Inspector
 Confirma introducerea imobilului in baza de date imobiliar si atribuirea numarului cadastral
 Semnatura si para
 Stampila RCB

Nr cadastral	Supraf masur
73421	32546mp
Carte Funciara nr	73421

EXTRAVILAN
INTRAVILAN

PUTURI APA TAP

P_extrav S=16200mp

CERTIFICA
DE
AUTORIZ

Seria RO-DB-F, N.

Constantin
SERBAN

Executant SERBAN CONSTANTIN

Confirmarea executării lucrărilor în teren corectitudinea
întocmirii documentelor cadastrale și corespondența
acesteia cu realitatea în teren

Data 18.12.2019 Nr. reg. evidență

Inspector

Confirm introducerea mobilului în baza de date
integrată și atribuirea numărului cadastral

Data

NR. CAD. 73084

PUTUR
APA-T.