

BENEFICIAR :

COMUNA ULMI JUDETUL DAMBOVITA

PROIECTANT DE SPECIALITATE :

S.C. VIANET S.R.L.

LOCALITATEA ULMI STR. PRINCIPALA NR 87, JUDETUL DAMBOVITA

PROIECTANT GENERAL :

VIANET PROJECT SRL
PROIECTARE CONSTRUCTII CAI DE COMUNICATII TERESTRE
J15/159/2001

Str. Principala Nr. 87 Ulmi
137485, Comuna Ulmi, Romania
Tel/Fax: (+4) 0245 211 095
E-mail: vianet.project@yahoo.co.uk

SPECIFICATIE	NUME	SEMNATURA	Scara
SEF PROIECT	ing.Eduard Popescu		1:10.000
PROIECTAT	ing.Eduard Popescu		Data
DESENAT	ing.Eduard Popescu		11.2020

PROIECT


AMENAJARE TROTUAR SI AMENAJARE INTERSECTIE CU DRUMURI LATERALE PE STRADA SOARELUI

PLANSA

INCADRARE IN ZONA

PROIECT NR.	FAZA	SPECIALITATE	PLANSA NR.	CORP CLADIRE	REVIZIA
VIA62-ULM	PT+DE	C.T.	IN01		

Profil transversal tip in zona pichetului 0+050
Scara 1:50

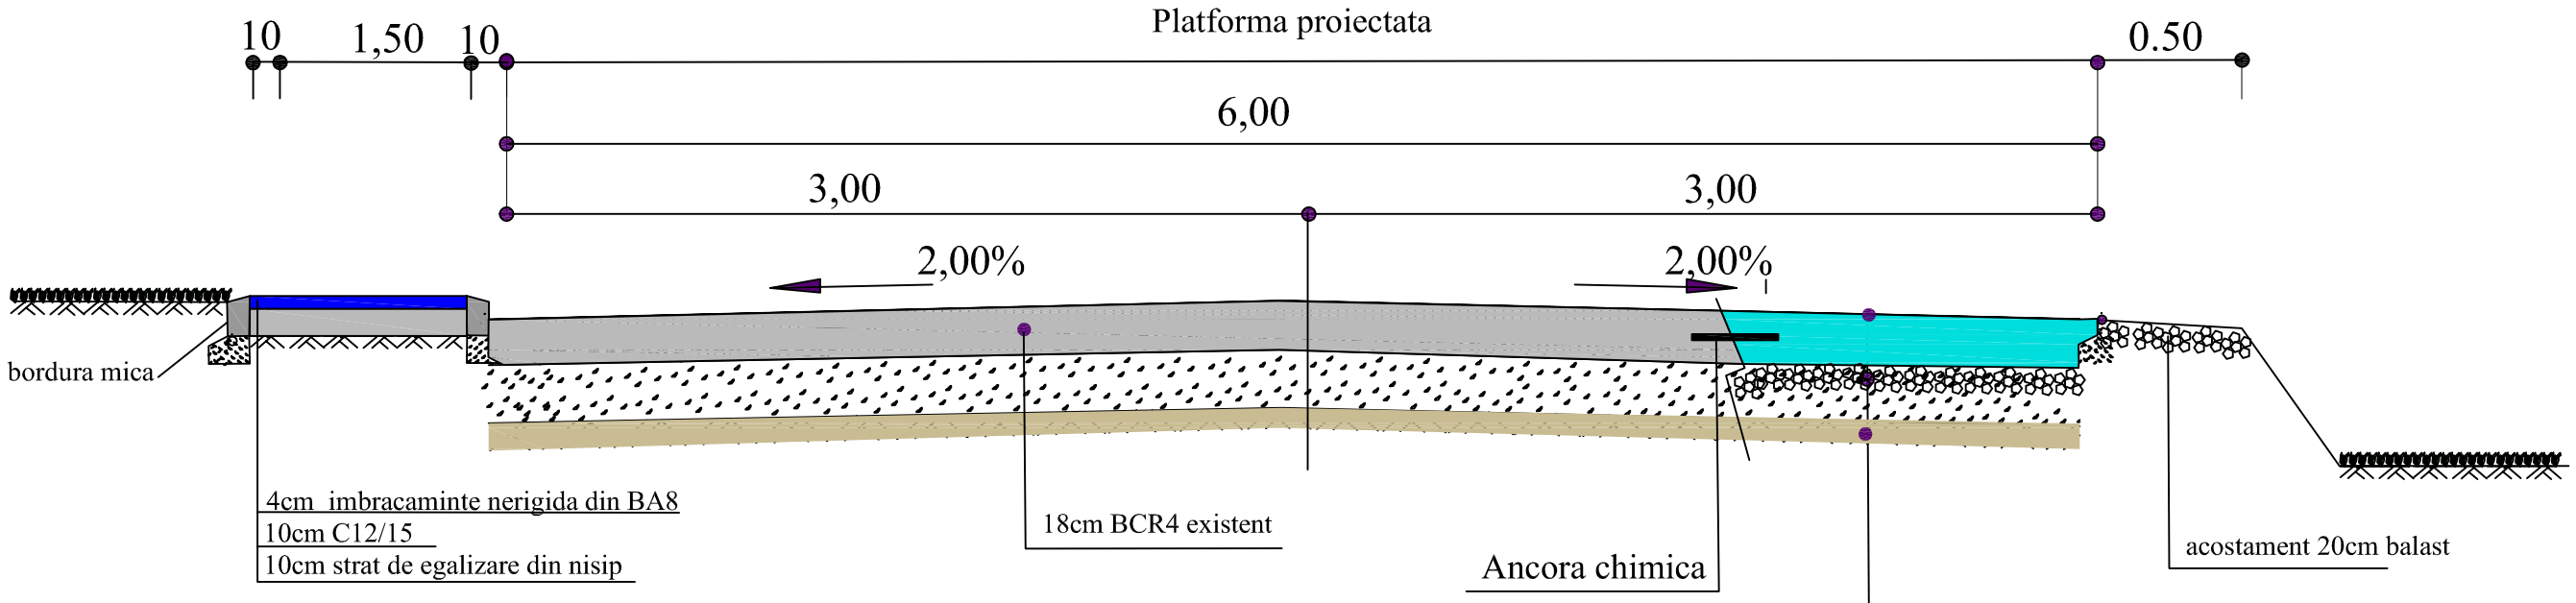

Structura rutiera

18cm BCR4 in completarea platformei pana la 6m
12cm piatra sparta
15cm balast de rau
patul drumului /pamant de fundare

BENEFICIAR :

COMUNA ULMI JUDETUL DAMBOVITA

PROIECTANT DE SPECIALITATE :

S.C. VIANET S.R.L.

LOCALITATEA ULMI STR. PRINCIPALA NR 87, JUDETUL DAMBOVITA

PROIECTANT GENERAL :

VIANET PROJECT SRL
PROIECTARE CONSTRUCTII CAI DE COMUNICATII TERESTRE
J15/159/2001

Str. Principala Nr. 87 Ulmi
137445, Comuna Ulmi, Romania
Tel/Fax: (+4) 0245 211 095
E-mail: vianet.project@yahoo.co.uk

SPECIFICATIE	NUME	SEMNATURA
SEF PROIECT	ing.Eduard Popescu	
PROIECTAT	ing.Eduard Popescu	
DESENAT	ing.Eduard Popescu	

Scara 1:50
Data 11.2020

PROIECT


AMENAJARE TROTUAR SI AMENAJARE INTERSECTIE CU DRUMURI LATERALE PE STRADA SOARELUI

PLANSA

PROFIL TRANSVERSAL TIP

PROIECT NR.	FAZA	SPECIALITATE	PLANSA NR.	CORP CLADIRE	REVIZIA
VIA62-ULM	PT+DE	C.T.	TP01		

Profil transversal tip in zona pichetului 0+375
Scara 1:50

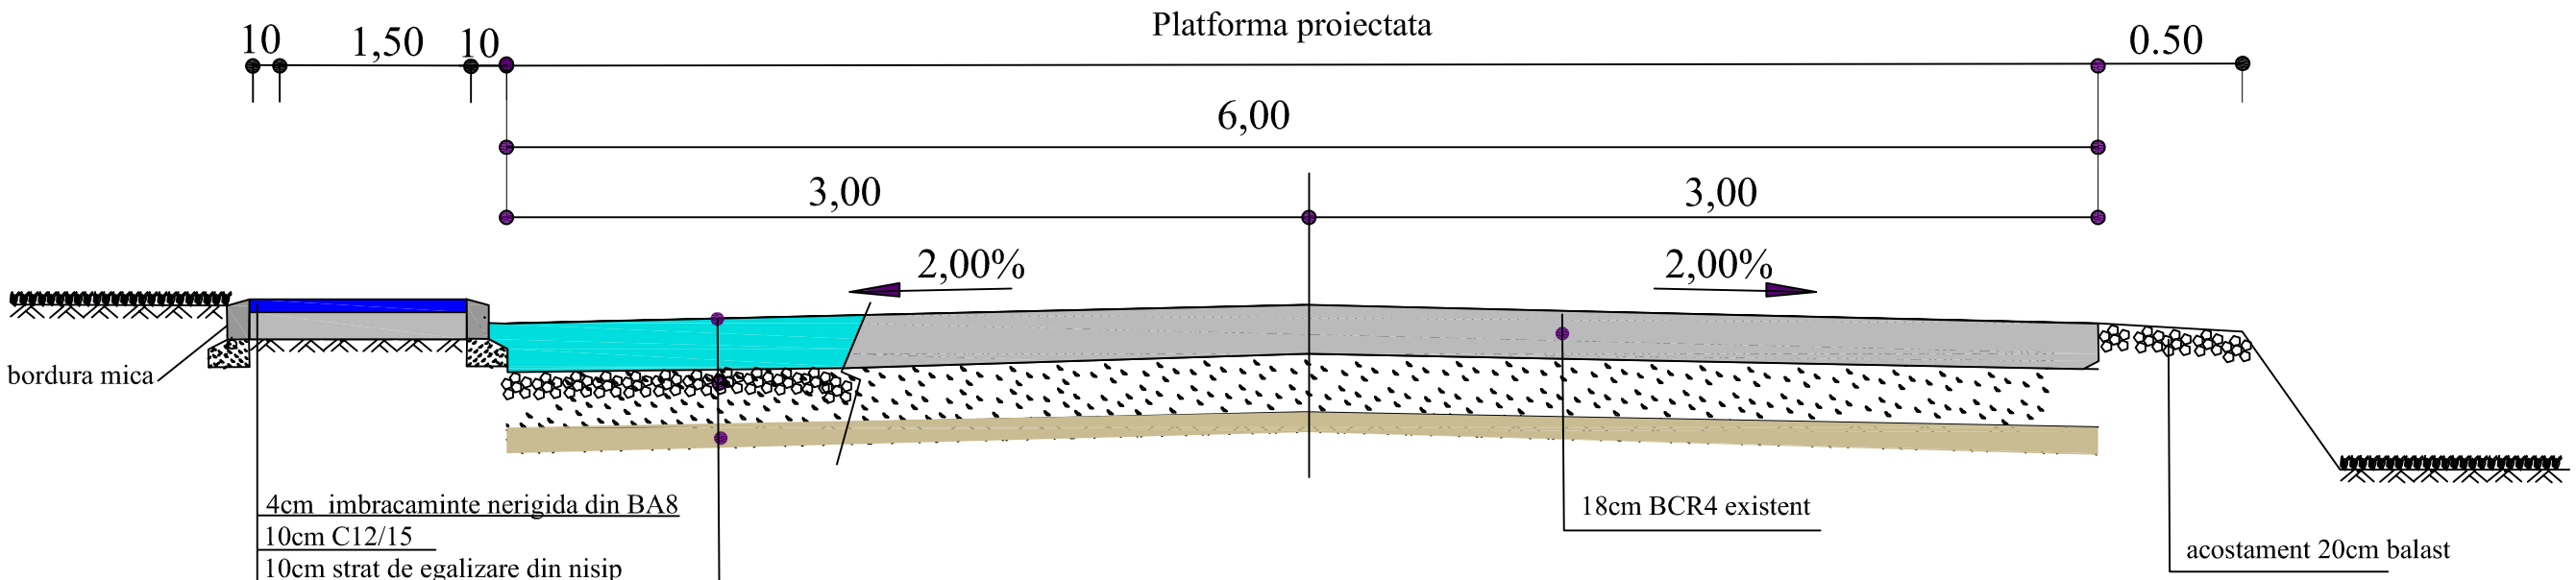

Structura rutiera

18cm BCR4 in completarea platformei pana la 6m
12cm piatra sparta
15cm balast de rau
patul drumului /pamant de fundare

BENEFICIAR :

COMUNA ULMI JUDETUL DAMBOVITA

PROIECTANT DE SPECIALITATE :

S.C. VIANET S.R.L.
LOCALITATEA ULMI STR. PRINCIPALA NR 87, JUDETUL DAMBOVITA

PROIECTANT GENERAL :

VIANET PROJECT SRL
PROIECTARE CONSTRUCTII CAI DE COMUNICATII TERESTRE
J15/159/2001
Str. Principala Nr. 87 Ulmi
137445, Comuna Ulmi, Romania
Tel/Fax: (+4) 0245 211 095
E-mail: vianet.project@yahoo.co.uk

SPECIFICATIE	NUME	SEMNATURA
SEF PROIECT	ing.Eduard Popescu	
PROIECTAT	ing.Eduard Popescu	
DESENAT	ing.Eduard Popescu	

Scara 1:50
Data 11.2020

PROIECT

AMENAJARE TROTUAR SI AMENAJARE INTERSECTIE CU DRUMURI LATERALE PE STRADA SOARELUI


PLANSA

PROFIL TRANSVERSAL TIP

PROIECT NR.	FAZA	SPECIALITATE	PLANSA NR.	CORP CLADIRE	REVIZIA
VIA62-ULM	PT+DE	C.T.	TP02		

Profil transversal tip Scara 1:50

Se aplica pe tronsonul cuprins intre km 0+450 - 0+662

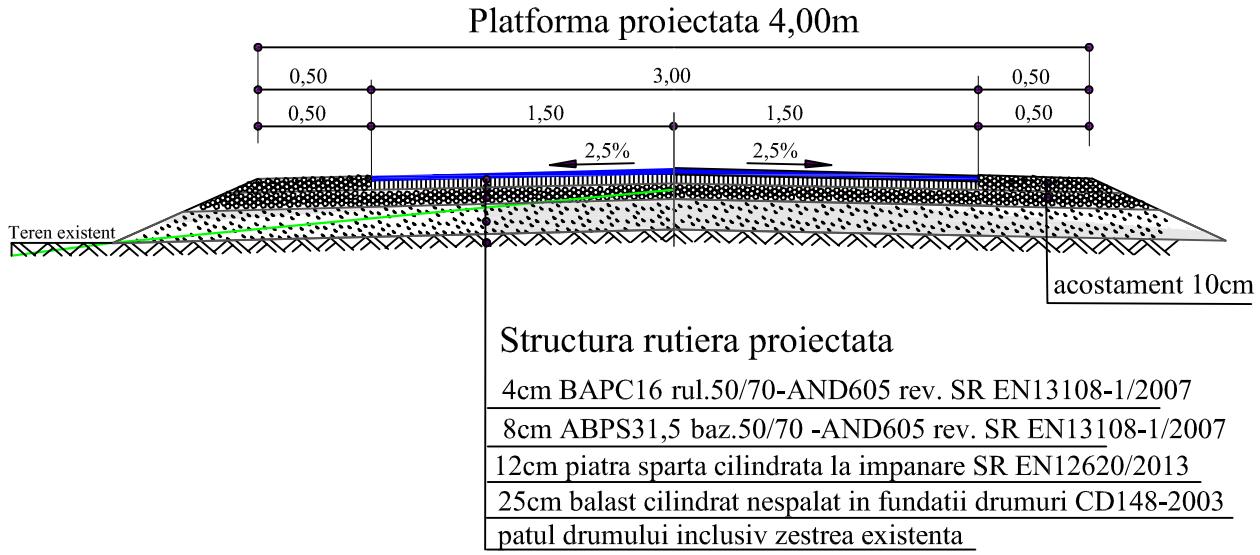

Structura rutiera proiectata

4cm BAPC16 rul.50/70-AND605 rev. SR EN13108-1/2007

8cm ABPS31,5 baz.50/70 -AND605 rev. SR EN13108-1/2007

12cm piatra sparta cilindrata la impanare SR EN12620/2013

25cm balast cilindrat nespalat in fundatii drumuri CD148-2003

patul drumului inclusiv zestrea existenta

BENEFICIAR :

COMUNA ULMI JUDETUL DAMBOVITA

PROIECTANT DE SPECIALITATE :

S.C. VIANET S.R.L.

LOCALITATEA ULMI STR. PRINCIPALA NR 87, JUDETUL DAMBOVITA

PROIECTANT GENERAL :

VIANET PROJECT SRL
PROIECTARE CONSTRUCTII CAI DE COMUNICATII TERESTRE
J15/159/2001

Str. Principala Nr. 87 Ulmi
137445, Comuna Ulmi, Romania
Tel/Fax: (+4) 0245 211 095
E-mail: vianet.project@yahoo.co.uk

SPECIFICATIE	NUME	SEMNATURA
SEF PROIECT	ing.Eduard Popescu	
PROIECTAT	ing.Eduard Popescu	
DESENAT	ing.Eduard Popescu	

Scara 1:50

Data 11.2020

PROIECT

AMENAJARE TROTUAR SI AMENAJARE INTERSECTIE CU DRUMURI LATERALE PE STRADA SOARELUI

PLANSA

PROFIL TRANSVERSAL TIP


PROIECT NR.	FAZA	SPECIALITATE	PLANSA NR.	CORP CLADIRE	REVIZIA
VIA62-ULM	PT+DE	C.T.	TP03		

DETALIU BORDURA MICA

Sc 1:10

SECTION D - D

Sc 1:10

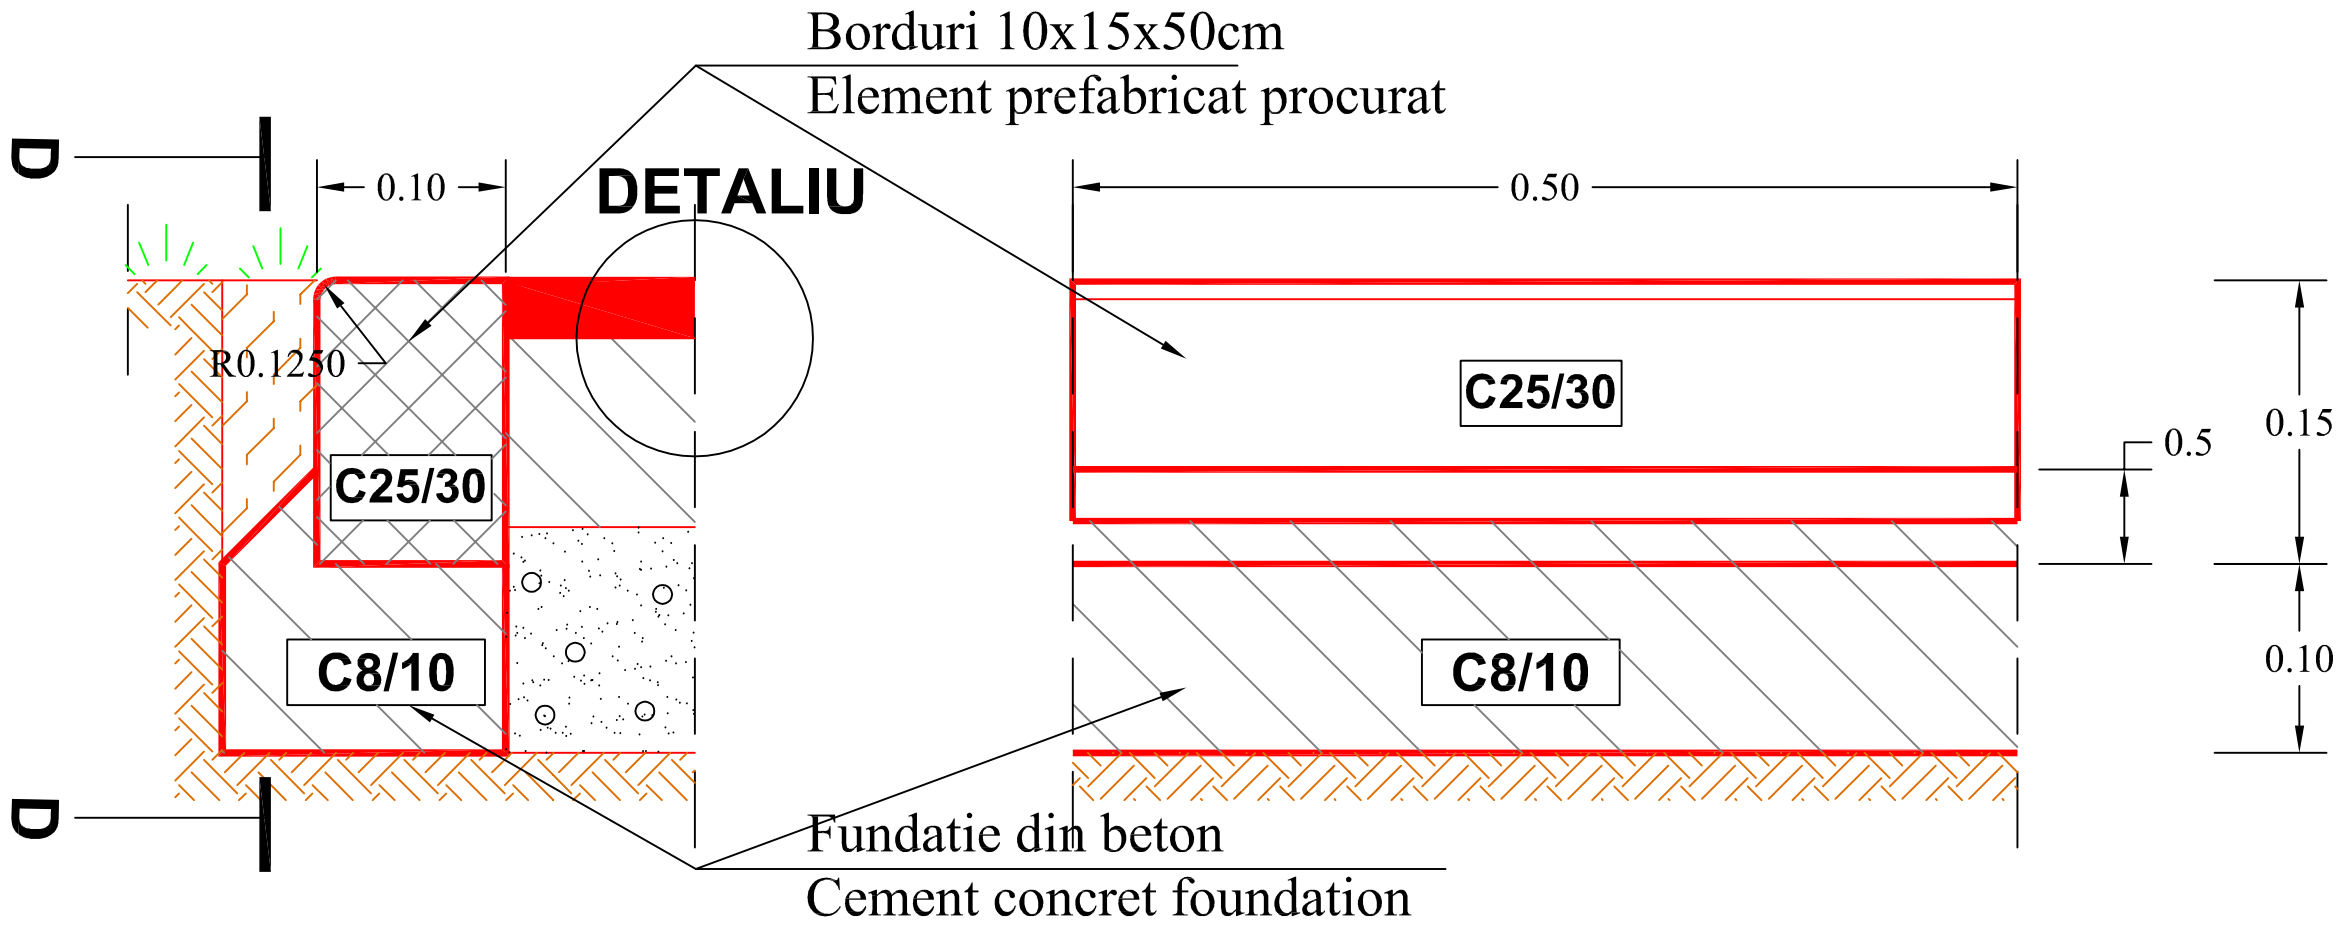

C8/10: XC2,XD2 S3, CEM H II/A-S 32,5 R
C25/30 : XC2, XM2, S3, CEM I 42,5 R

DETALIU TROTUAR

1. 4 cm BA8 - beton asfaltic cu granulama maxima 8mm
2. 10 cm C12/15 - beton
3. 10 cm strat de egalizare din nisip

BENEFICIAR :

COMUNA ULMI JUDETUL DAMBOVITA

PROIECTANT DE SPECIALITATE :

S.C. VIANET S.R.L.

LOCALITATEA ULMI STR. PRINCIPALA NR 87, JUDETUL DAMBOVITA

PROIECTANT GENERAL :

VIANET PROJECT SRL
PROIECTARE CONSTRUCTII CAI DE COMUNICATII TERESTRE
J15/159/2001

Str. Principala Nr. 87 Ulmi
137445, Comuna Ulmi, Romania
Tel/Fax: (+4) 0245 211 095
E-mail: vianet.project@yahoo.co.uk

SPECIFICATIE	NUME	SEMNATURA
SEF PROIECT	ing.Eduard Popescu	
PROIECTAT	ing.Eduard Popescu	
DESENAT	ing.Eduard Popescu	

Scara 1:10

Data 11.2020

PROIECT

AMENAJARE TROTUAR SI AMENAJARE INTERSECTIE CU DRUMURI LATERALE PE STRADA SOARELUI

PLANSA

DETALIU BORDURA MICA

PROIECT NR.	FAZA	SPECIALITATE	PLANSA NR.	CORP CLADIRE	REVIZIA
VIA62-ULM	PT+DE	C.T.	BD01		

LEGENDA

- Statie topografica
- Statie GPS
- Camin apa
- Teava gaze
- Camin canalizare
- Reper nivelment
- Hidrant
- Cismea
- Fantana
- Copac
- Stalp
- Stalp lemn
- Podet
- Limita proprietati
- Fir sant
- Taluz


<-- Targoviste - DJ 711 - Comisani -->

N
V E
S

S=447mp

74679
74678
74677
74676
72376
72375

Racordarea planselor

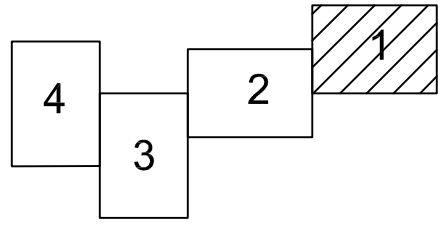

BENEFICIAR :

COMUNA ULMI JUDETUL DAMBOVITA

PROIECTANT DE SPECIALITATE :

S.C. VIANET S.R.L.

LOCALITATEA ULMI STR. PRINCIPALA NR 87, JUDETUL DAMBOVITA

PROIECTANT GENERAL :

VIANET PROJECT SRL
PROIECTARE CONSTRUCTII CAI DE COMUNICATII TERESTRE
J15/159/2001

Str. Principala Nr. 87 Ulmi
137445, Comuna Ulmi, Romania
Tel/Fax: (+4) 0245 211 095
E-mail: vianet.project@yahoo.co.uk

SPECIFICATIE	NUME	SEMNATURA
SEF PROIECT	ing.Eduard Popescu	
PROIECTAT	ing.Eduard Popescu	
DESENAT	ing.Eduard Popescu	

Scara 1:500

Data 11.2020


PROIECT

AMENAJARE TROTUAR SI AMENAJARE INTERSECTIE CU DRUMURI LATERALE PE STRADA SOARELUI

PLANSA

PLAN DE SITUATIE

PROIECT NR.	FAZA	SPECIALITATE	PLANSA NR.	CORP CLADIRE	REVIZIA
VIA62-ULM	PT+DE	C.T.	PS01		

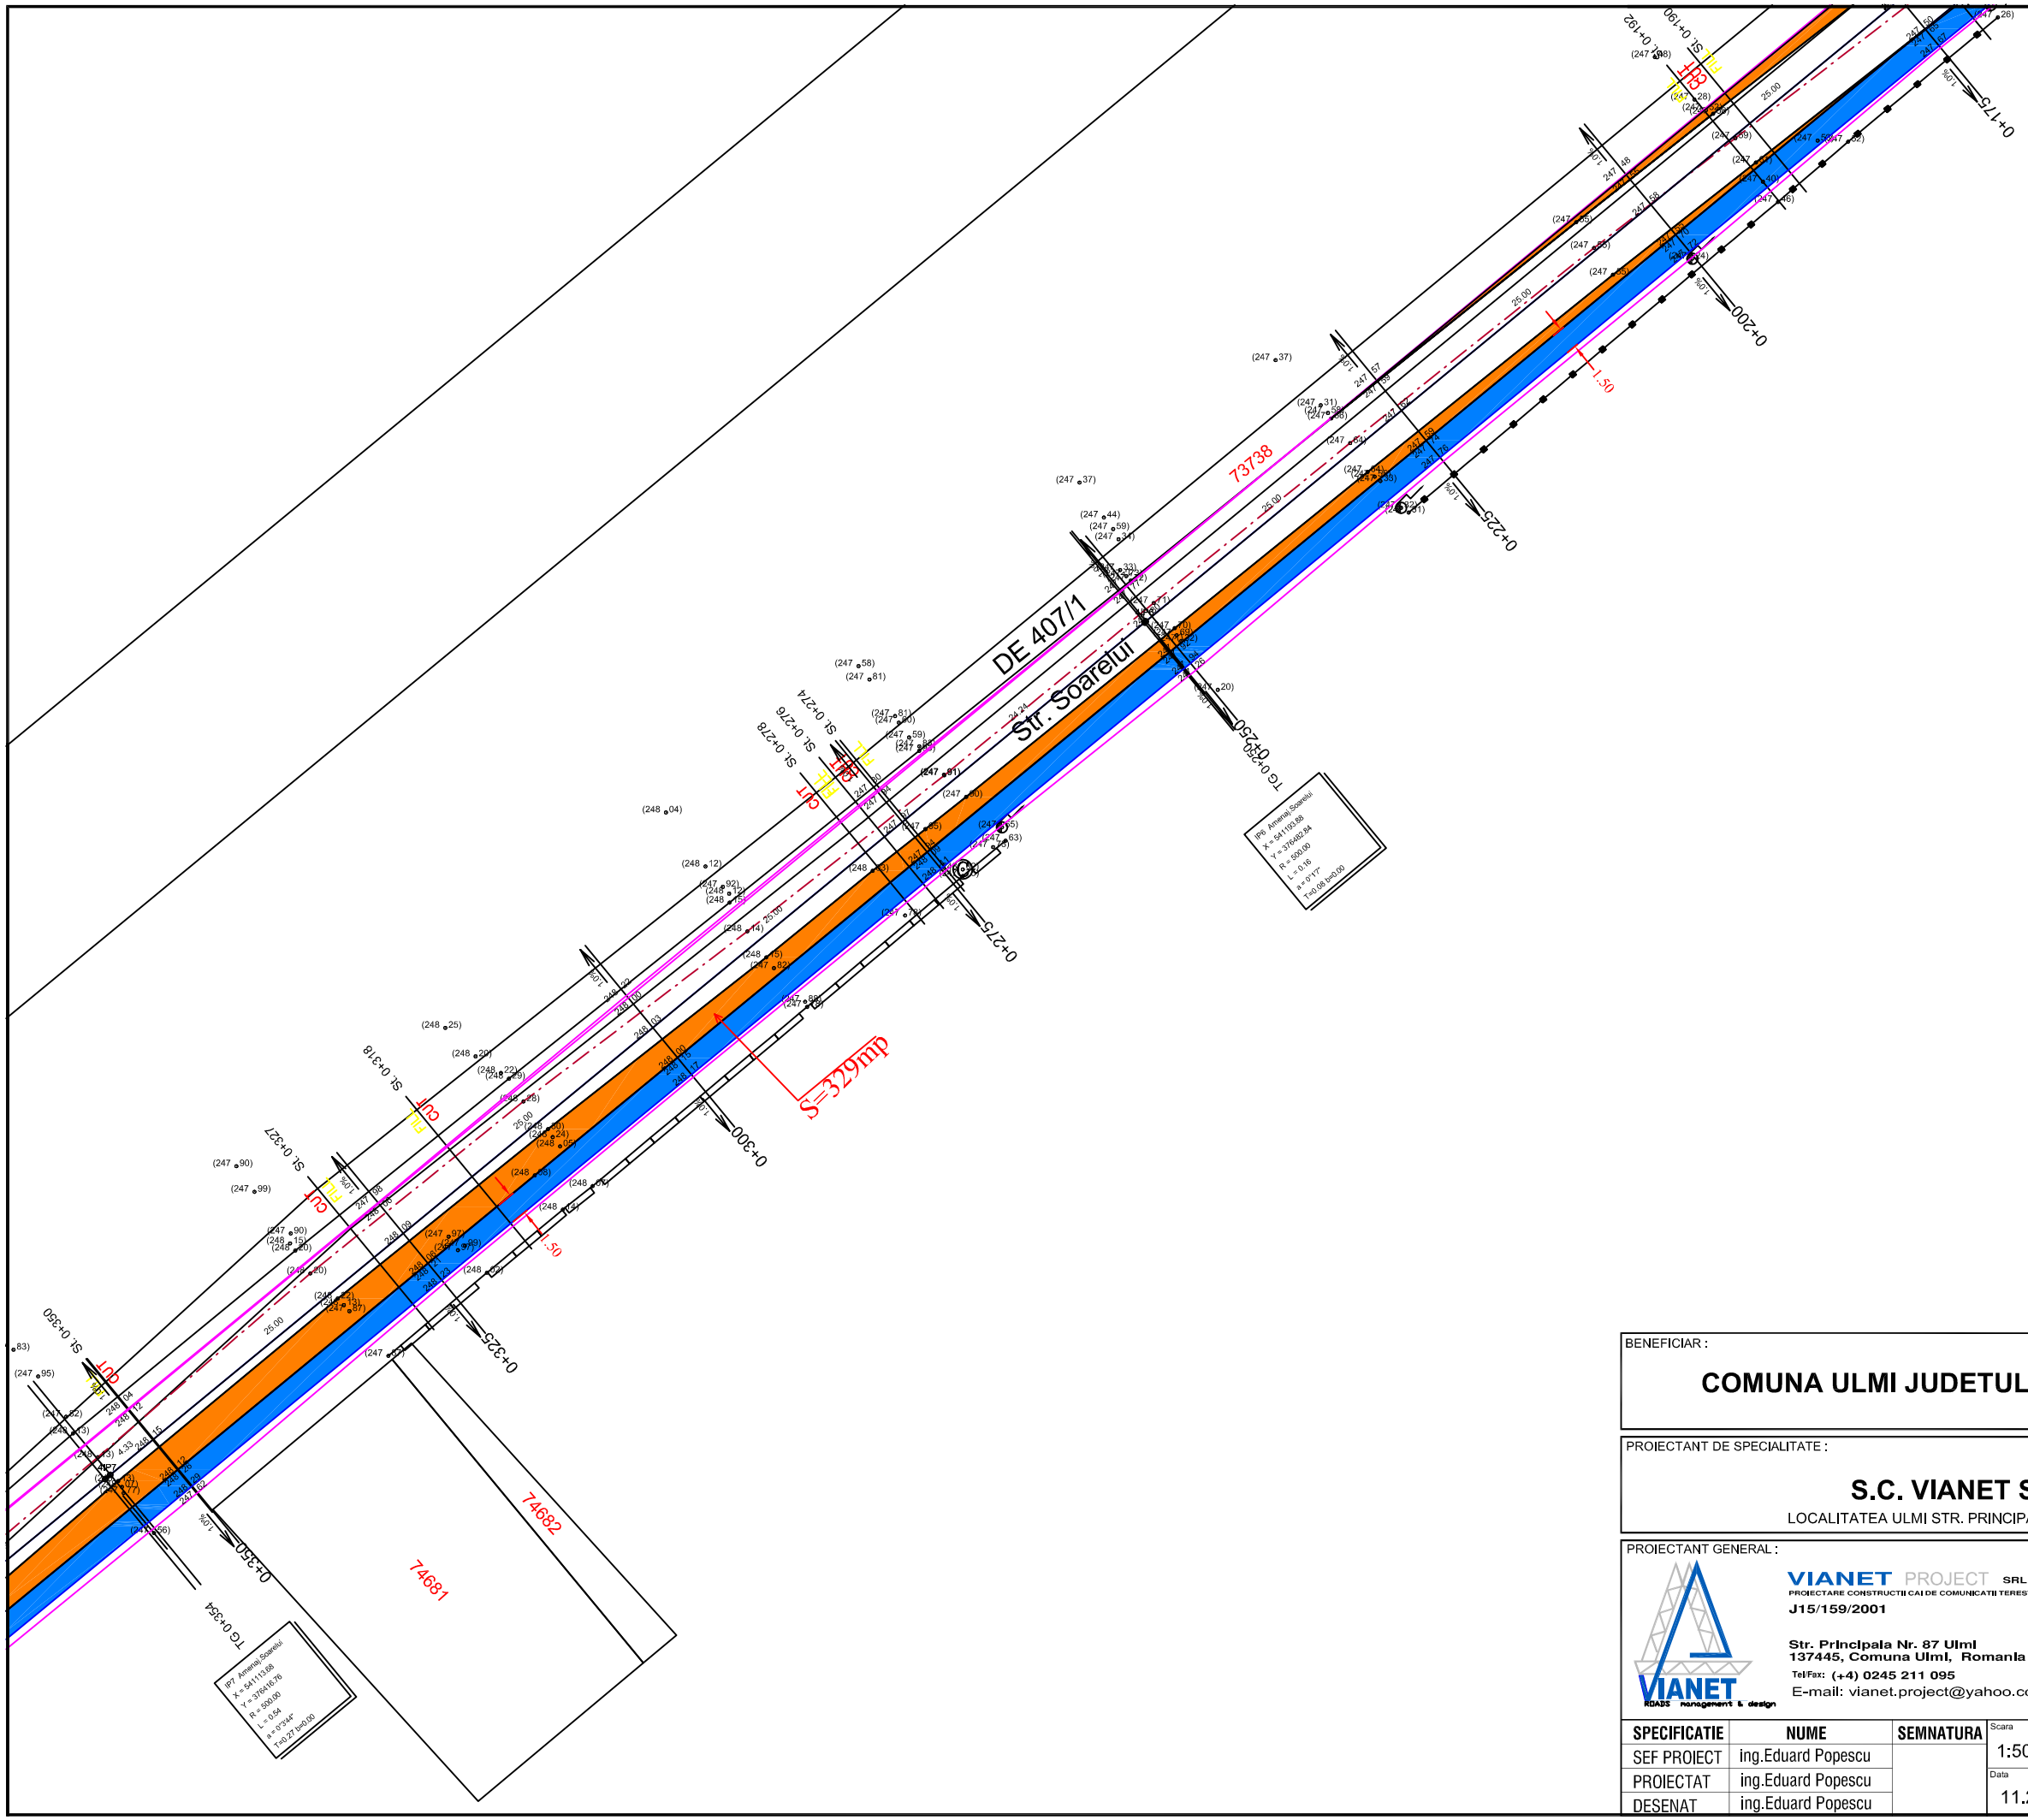


LEGENDA

- Statie topografica
- Statie GPS
- Camin apa
- Teava gaze
- Camin canalizare
- Reper nivelment
- Hidrant
- Cismea
- F - Fantana
- Copac
- Stalp
- Stalp lemn
- Podet
- Limita proprietati
- Fir sant
- Taluz

N
V E
S

Racordarea planselor

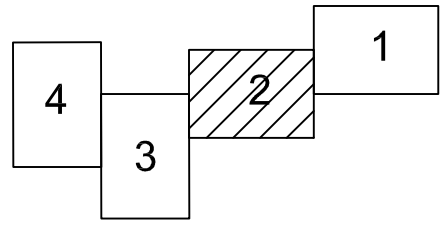

BENEFICIAR :

COMUNA ULMI JUDETUL DAMBOVITA

PROIECTANT DE SPECIALITATE :

S.C. VIANET S.R.L.

LOCALITATEA ULMI STR. PRINCIPALA NR 87, JUDETUL DAMBOVITA

PROIECTANT GENERAL :

VIANET PROJECT SRL
PROIECTARE CONSTRUCTII CAI DE COMUNICATII TERESTRE
J15/159/2001

Str. Principala Nr. 87 Ulmi
137445, Comuna Ulmi, Romania
Tel/Fax: (+4) 0245 211 095
E-mail: vianet.project@yahoo.co.uk

SPECIFICATIE	NUME	SEMNATURA
SEF PROIECT	ing.Eduard Popescu	
PROIECTAT	ing.Eduard Popescu	
DESENAT	ing.Eduard Popescu	

Scara 1:500

Data 11.2020

PROIECT

AMENAJARE TROTUAR SI AMENAJARE INTERSECTIE CU DRUMURI LATERALE PE STRADA SOARELUI

PLANSA

PLAN DE SITUATIE

PROIECT NR.	FAZA	SPECIALITATE	PLANSA NR.	CORP CLADIRE	REVIZIA
VIA62-ULM	PT+DE	C.T.	PS02		

LEGENDA

- Statie topografica
- Statie GPS
- Camin apa
- Teava gaze
- Camin canalizare
- Reper nivelment
- Hidrant
- Cismea
- F - Fantana
- Copac
- Stalp
- Stalp lemn
- Podet
- Limita proprietati
- Fir sant
- Taluz

N

V E

S

DC 409

S=773mp

S=269mp

71830

70402

73435

72356

71529

0+525

0+500

0+475

0+450

0+425

0+400

0+375

TG 0+525

TG 0+520

TG 0+497

TG 0+490

TG 0+470

TG 0+448

TG 0+465

TG 0+461

St. 0+499

St. 0+485

St. 0+448

St. 0+406

CUT

FILL

IP11 Amenaj.Soarelui
X = 541098146
Y = 376382.56
R = 120.00
L = 2.15
a = 1°1'44"
T=1.08 b=0.00

IP10 Amenaj.Soarelui
X = 541000.19
Y = 376383.50
R = 120.00
L = 1.31
a = 0°3'7'24"
T=0.65 b=0.00

IP9 Amenaj.Soarelui
X = 541025.51
Y = 376347.55
R = 8.00
L = 9.47
a = 67°47'52"
T=5.38 b=1.64

IP8 Amenaj.Soarelui
X = 541038.48
Y = 376354.93
R = 45.00
L = 7.67
a = 9°46'47"
T=3.84 b=0.16

Racordarea planselor

4	2	1
	3	

BENEFICIAR :

COMUNA ULMI JUDETUL DAMBOVITA

PROIECTANT DE SPECIALITATE :

S.C. VIANET S.R.L.

LOCALITATEA ULMI STR. PRINCIPALA NR 87, JUDETUL DAMBOVITA

PROIECTANT GENERAL :

VIANET PROJECT SRL
PROIECTARE CONSTRUCTII CAI DE COMUNICATII TERESTRE
J15/159/2001

Str. Principala Nr. 87 Ulmi
137445, Comuna Ulmi, Romania
Tel/Fax: (+4) 0245 211 095
E-mail: vianet.project@yahoo.co.uk

SPECIFICATIE	NUME	SEMNATURA
SEF PROIECT	ing.Eduard Popescu	
PROIECTAT	ing.Eduard Popescu	
DESENAT	ing.Eduard Popescu	

Scara 1:500

Data 11.2020


PROIECT

AMENAJARE TROTUAR SI AMENAJARE INTERSECTIE CU DRUMURI LATERALE PE STRADA SOARELUI

PLANSA

PLAN DE SITUATIE

PROIECT NR.	FAZA	SPECIALITATE	PLANSA NR.	CORP CLADIRE	REVIZIA
VIA62-ULM	PT+DE	C.T.	PS03		

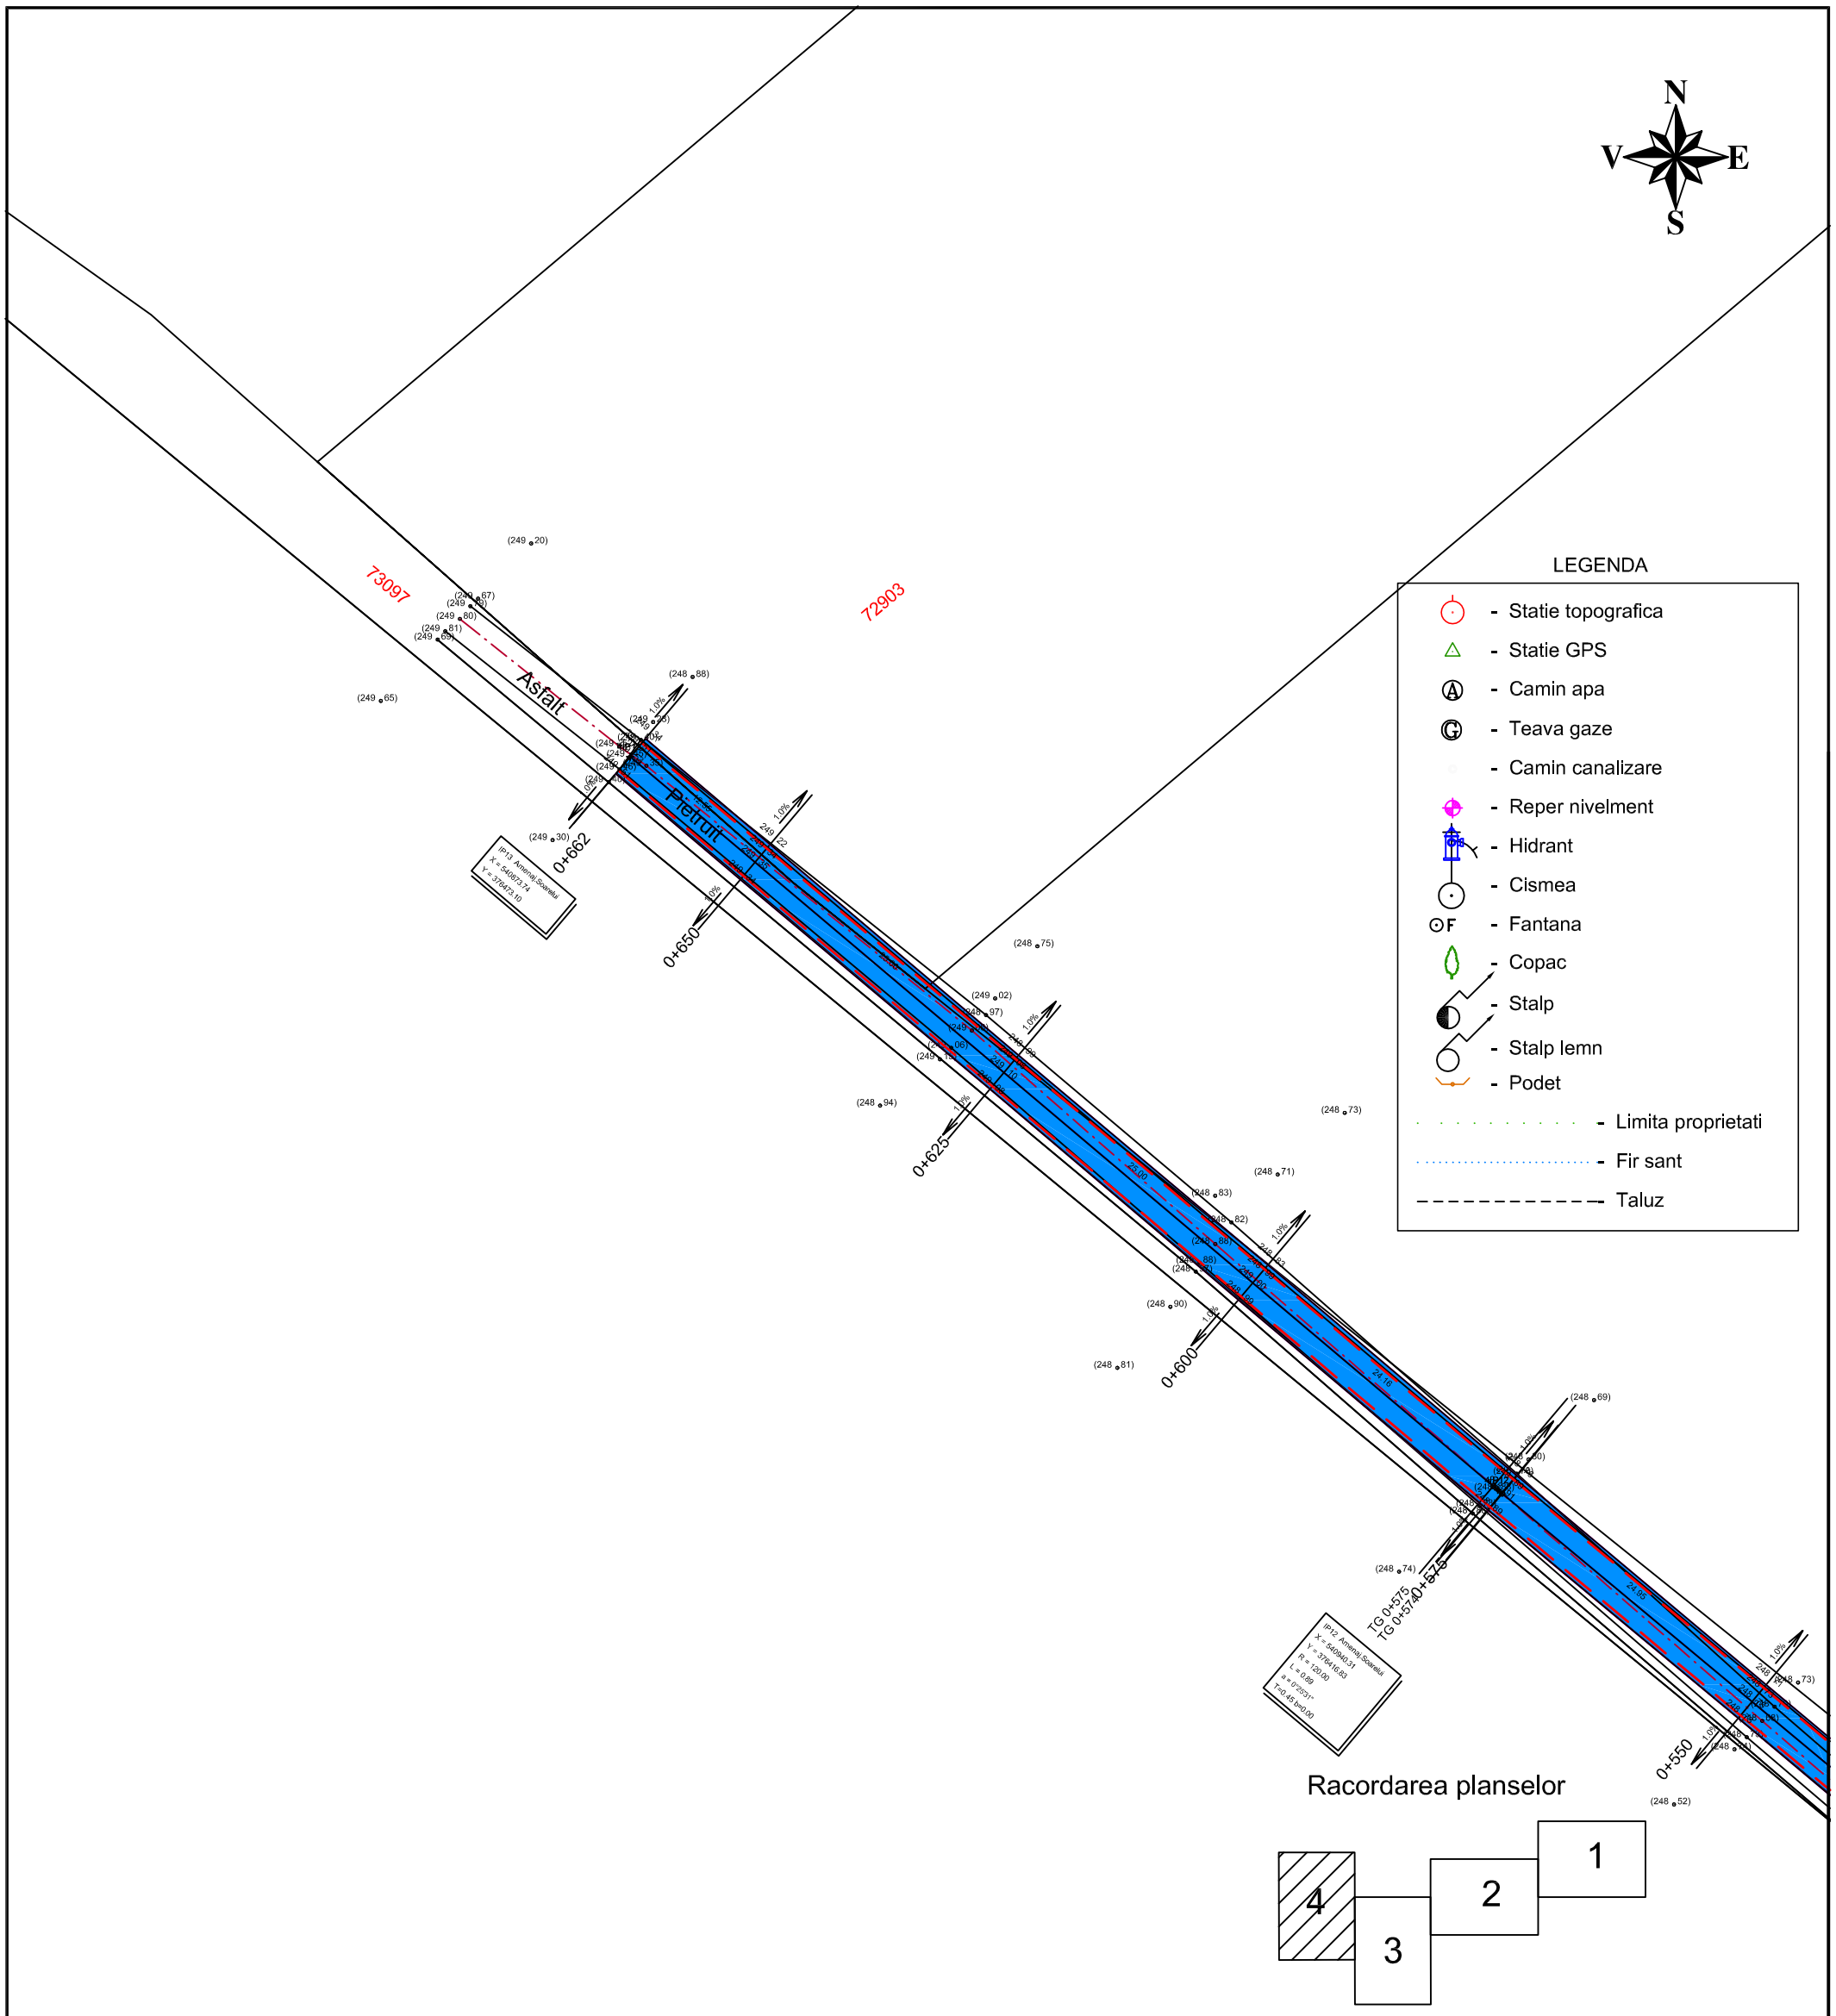

BENEFICIAR :

COMUNA ULMI JUDETUL DAMBOVITA

PROIECTANT DE SPECIALITATE :

S.C. VIANET S.R.L.

LOCALITATEA ULMI STR. PRINCIPALA NR 87, JUDETUL DAMBOVITA

PROIECTANT GENERAL :

VIANET PROJECT SRL
PROIECTARE CONSTRUCTII CAI DE COMUNICATII TERESTRE
J15/159/2001

Str. Principala Nr. 87 Ulmi
137445, Comuna Ulmi, Romania
Tel/Fax: (+4) 0245 211 095
E-mail: vianet.project@yahoo.co.uk

SPECIFICATIE	NUME	SEMNATURA
SEF PROIECT	ing.Eduard Popescu	
PROIECTAT	ing.Eduard Popescu	
DESENAT	ing.Eduard Popescu	

Scara 1:500

Data 11.2020

PROIECT

AMENAJARE TROTUAR SI AMENAJARE INTERSECTIE CU DRUMURI LATERALE PE STRADA SOARELUI

PLANSA

PLAN DE SITUATIE

PROIECT NR.	FAZA	SPECIALITATE	PLANSA NR.	CORP CLADIRE	REVIZIA
VIA62-ULM	PT+DE	C.T.	PS04		