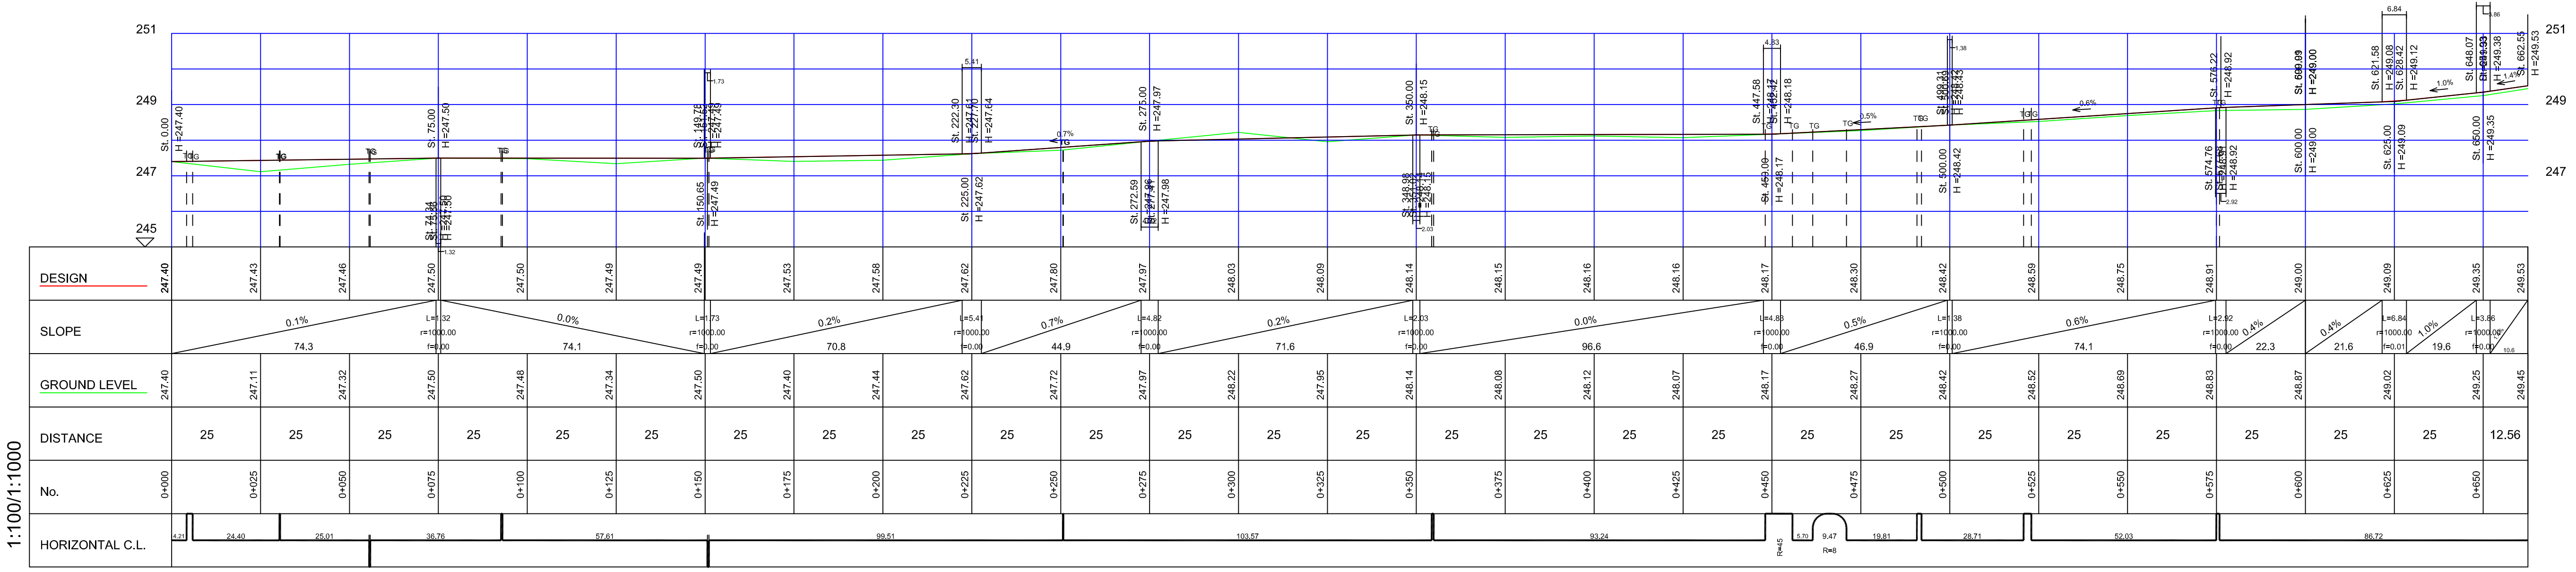

Amenaj.Soarelui

BENEFICIAR :

COMUNA ULMI JUDETUL DAMBOVITA

PROIECTANT DE SPECIALITATE :

S.C. VIANET S.R.L.

LOCALITATEA ULMI STR. PRINCIPALA NR 87, JUDETUL DAMBOVITA

PROIECTANT GENERAL :

VIANET PROJECT SRL
PROIECTARE CONSTRUCTII DE ORICE TIP SI ORICE COMPLEXITATE
J15/159/2001
Str. Principala Nr. 87 Ulmi
137445, Comuna Ulmi, Romania
Telfax: (+4) 0245 211 065
E-mail: vianet.project@yahoo.co.uk

PROIECT

AMENAJARE TROTUAR SI AMENAJARE INTERSECTIE CU DRUMURI LATERALE PE STRADA SOARELUI

SPECIFICATIE	NUME	SEMNATURA
SEF PROIECT	ing.Eduard Popescu	
PROIECTAT	ing.Eduard Popescu	
DESENAT	ing.Eduard Popescu	

PLANSA

PROFIL LONGITUDINAL

Scara 1:100 1:1000

Data 11.2020

PROIECT NR.	faza	SPECIALITATE	NR.PLANSA	COORD. CLADIRE	ARHIVA
VIA62-ULM	PT+DE	C.T.	PL01		